


СХЕМА
размещения мест для продажи товаров (выполнения работ,
оказания услуг) на ярмарке, имеющих адресный ориентир: город
Пермь, ул. Александра Щербакова, 33



СХЕМА

размещения мест для продажи товаров (выполнения работ,
оказания услуг) на ярмарке, имеющих адресный ориентир: город
Пермь, ул. Ласьвинская, 18

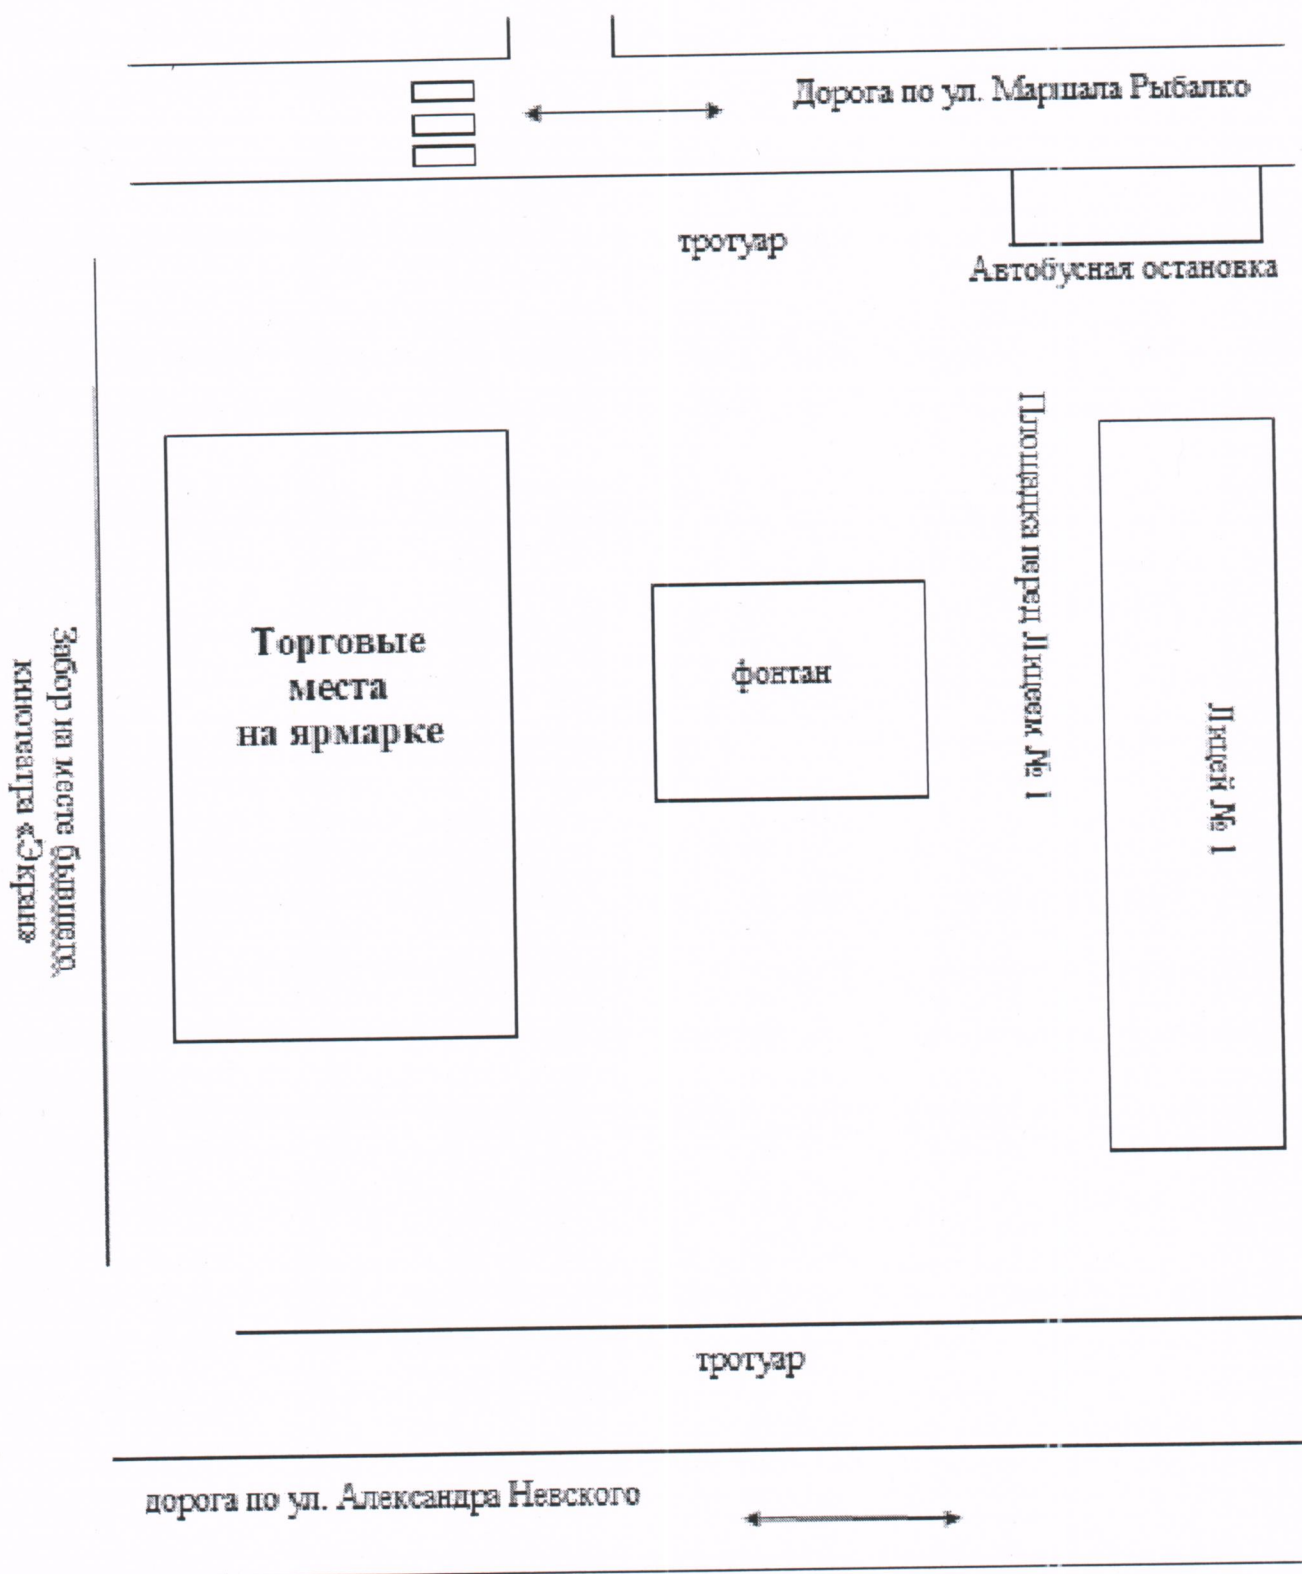

Забор на месте бывшего
киоска «Экран»

СХЕМА
размещения мест для продажи товаров (выполнения работ,
оказания услуг) на ярмарке, имеющих адресный ориентир: город
Пермь, ул. Маршала Рыбалко, 109


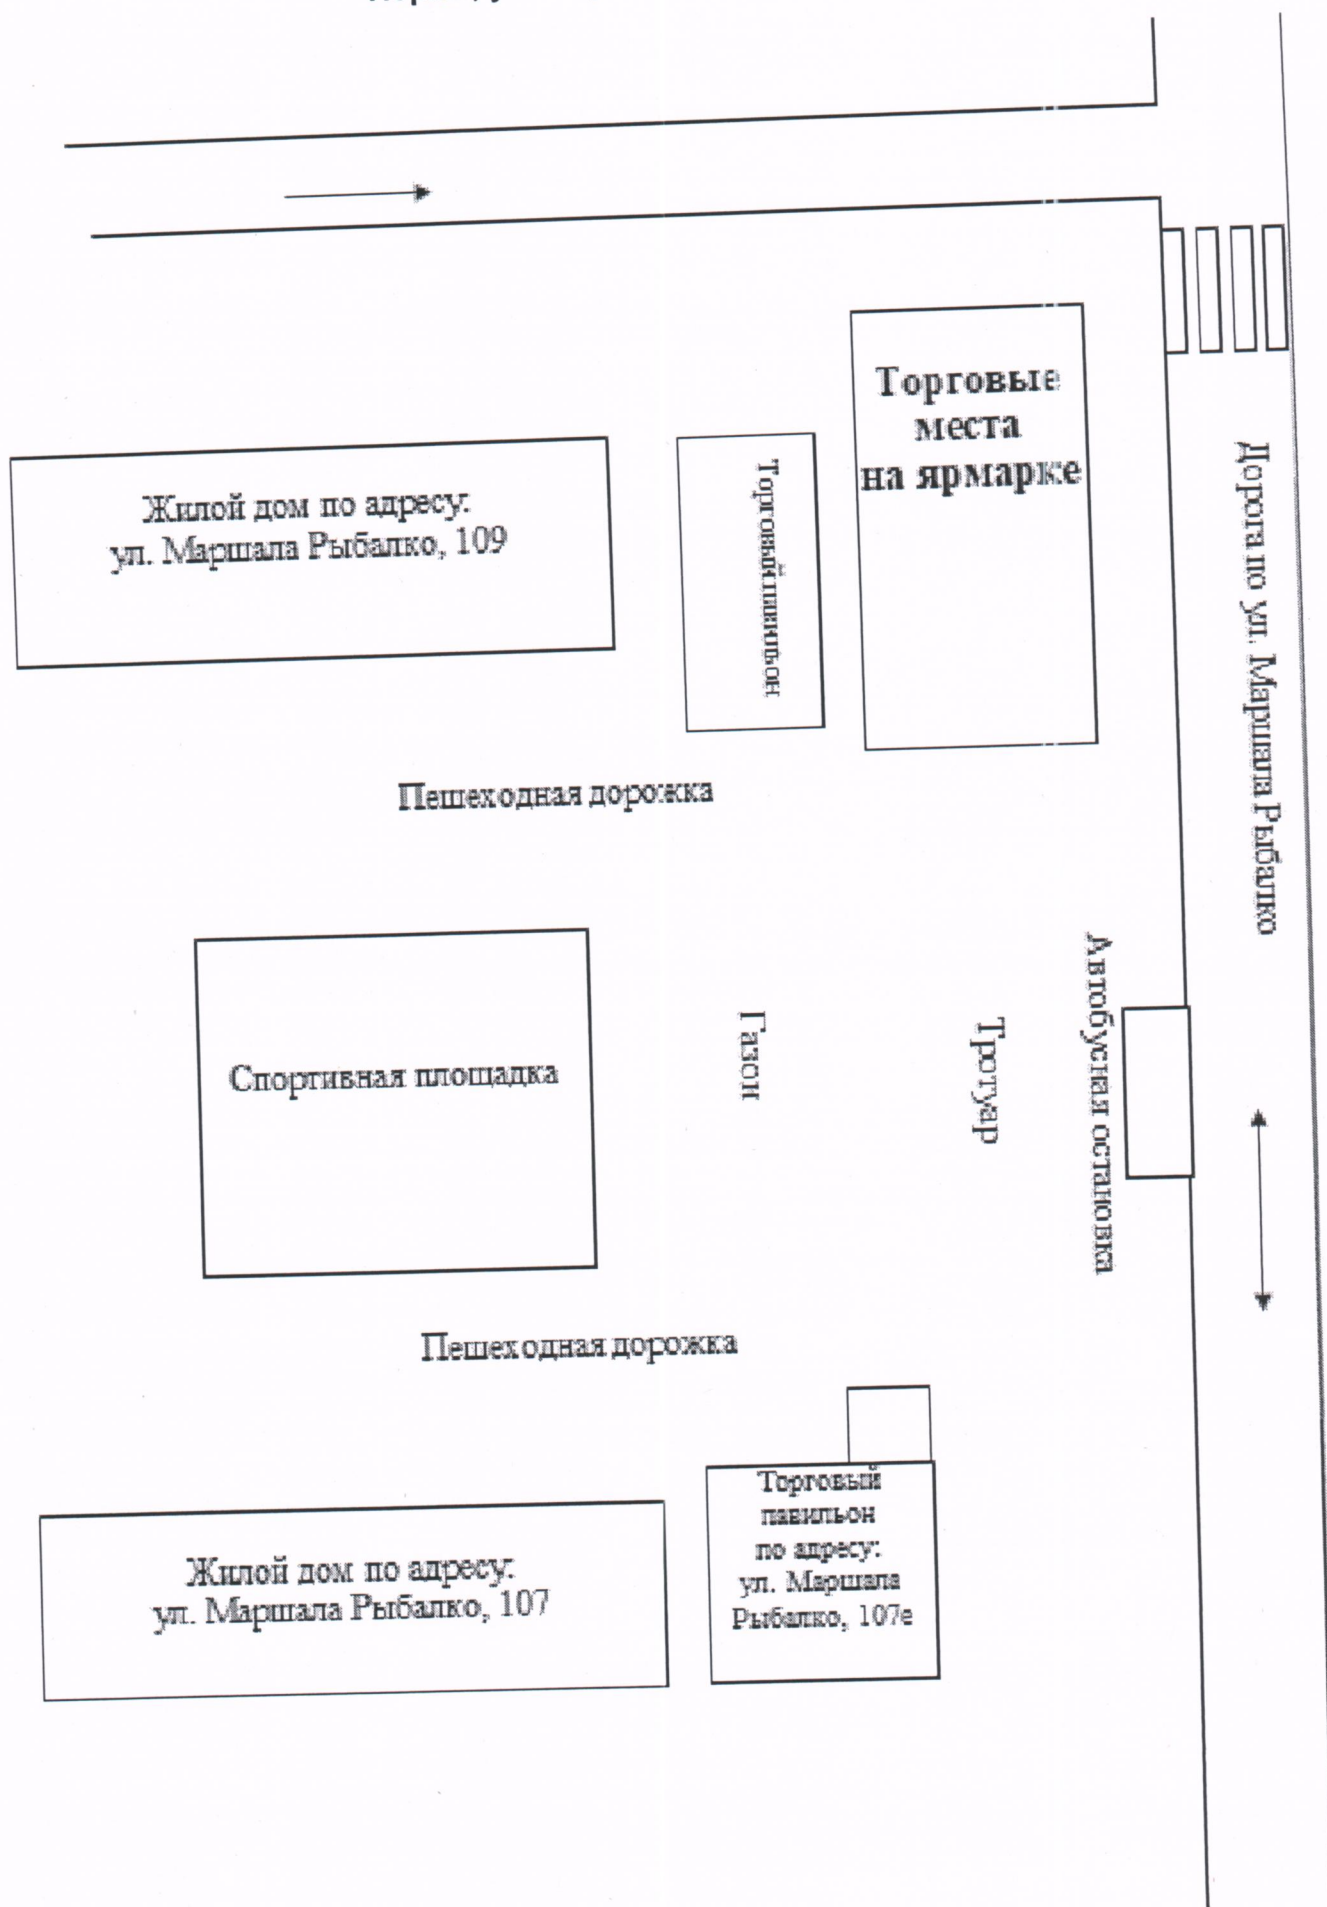


СХЕМА **размещения мест для продажи товаров (выполнения работ,** **оказания услуг) на ярмарке, имеющих адресный ориентир: город** **Пермь, ул. Крупской, 42**



размещения мест для продажи товаров (выполнения работ, оказания услуг) на ярмарке, имеющих адресный ориентир: город Пермь, Комсомольский проспект, 79

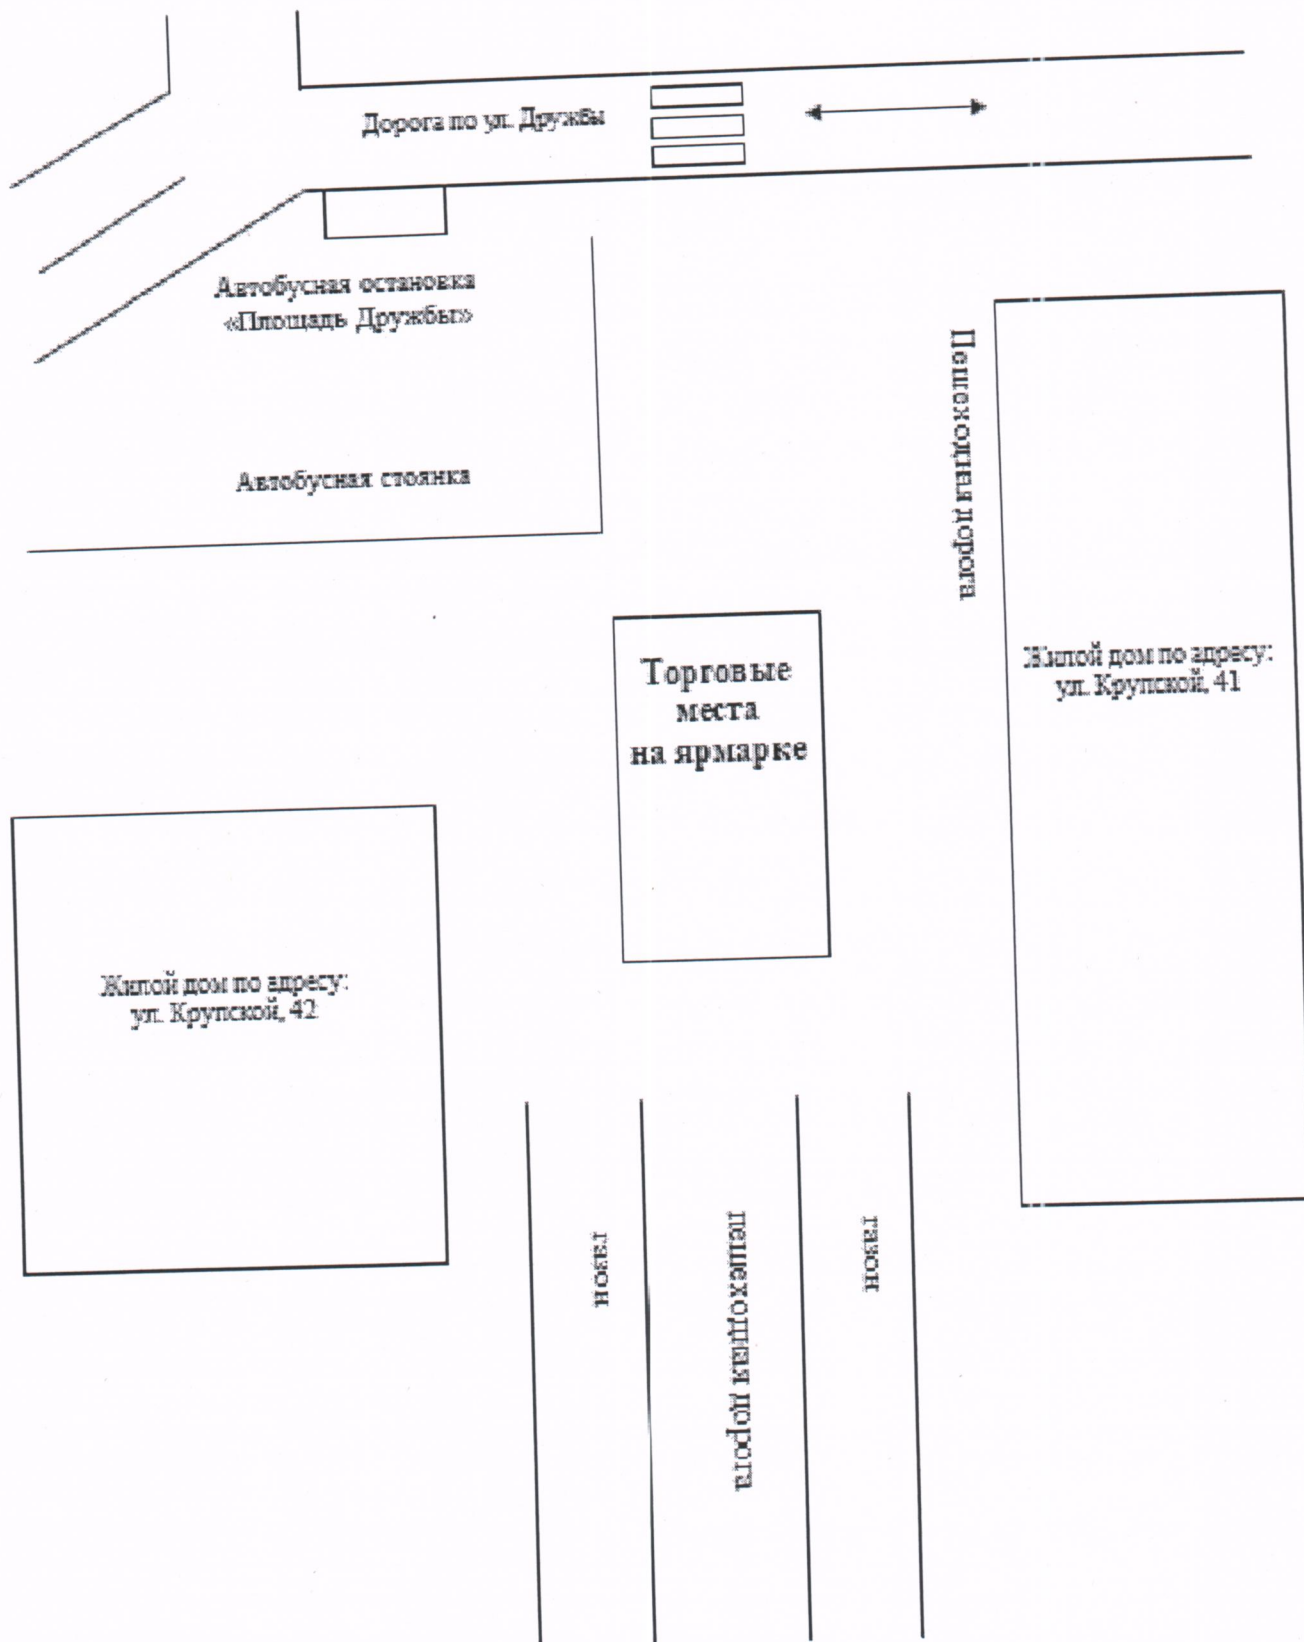

CXEMA

размещения мест для продажи товаров (выполнения работ, оказания услуг) на ярмарке, имеющих адресный ориентир: город Пермь, территория, примыкающая к бульвару по Комсомольскому проспекту от ул. Белинского до ул. Чкалова (Тихий Компрос)

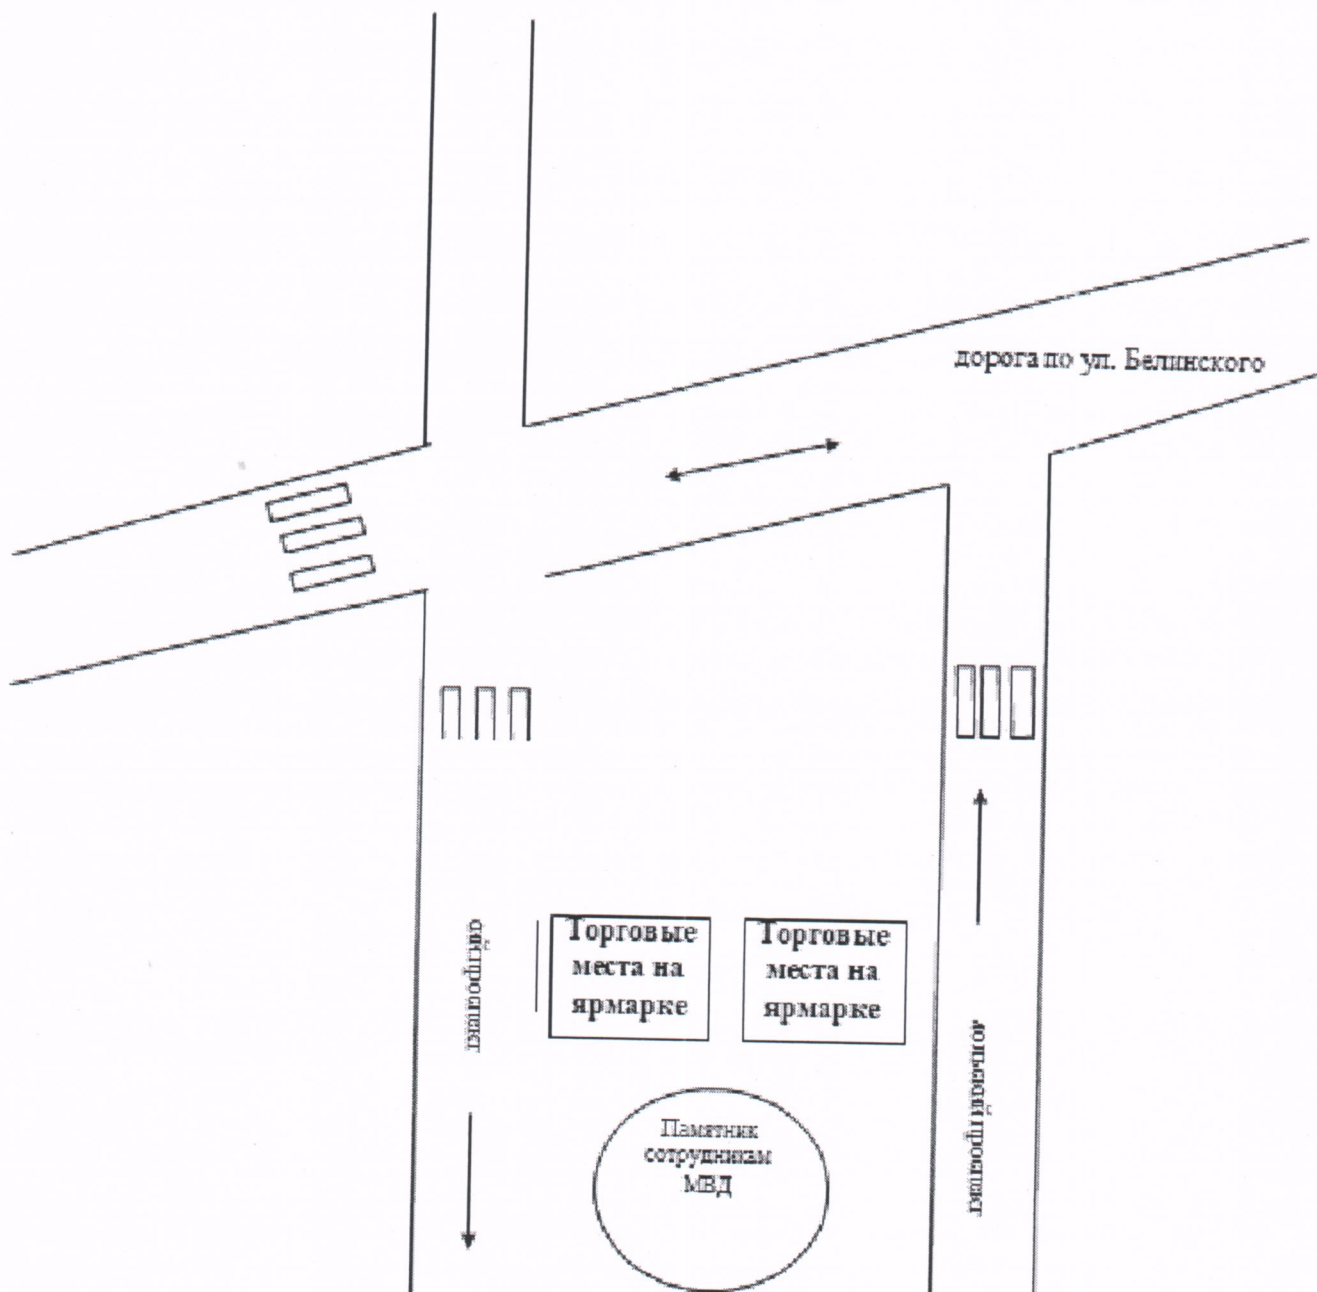


СХЕМА
размещения мест для продажи товаров (выполнения работ,
оказания услуг) на ярмарке, имеющих адресный ориентир: город
Пермь, бульвар Советской Армии



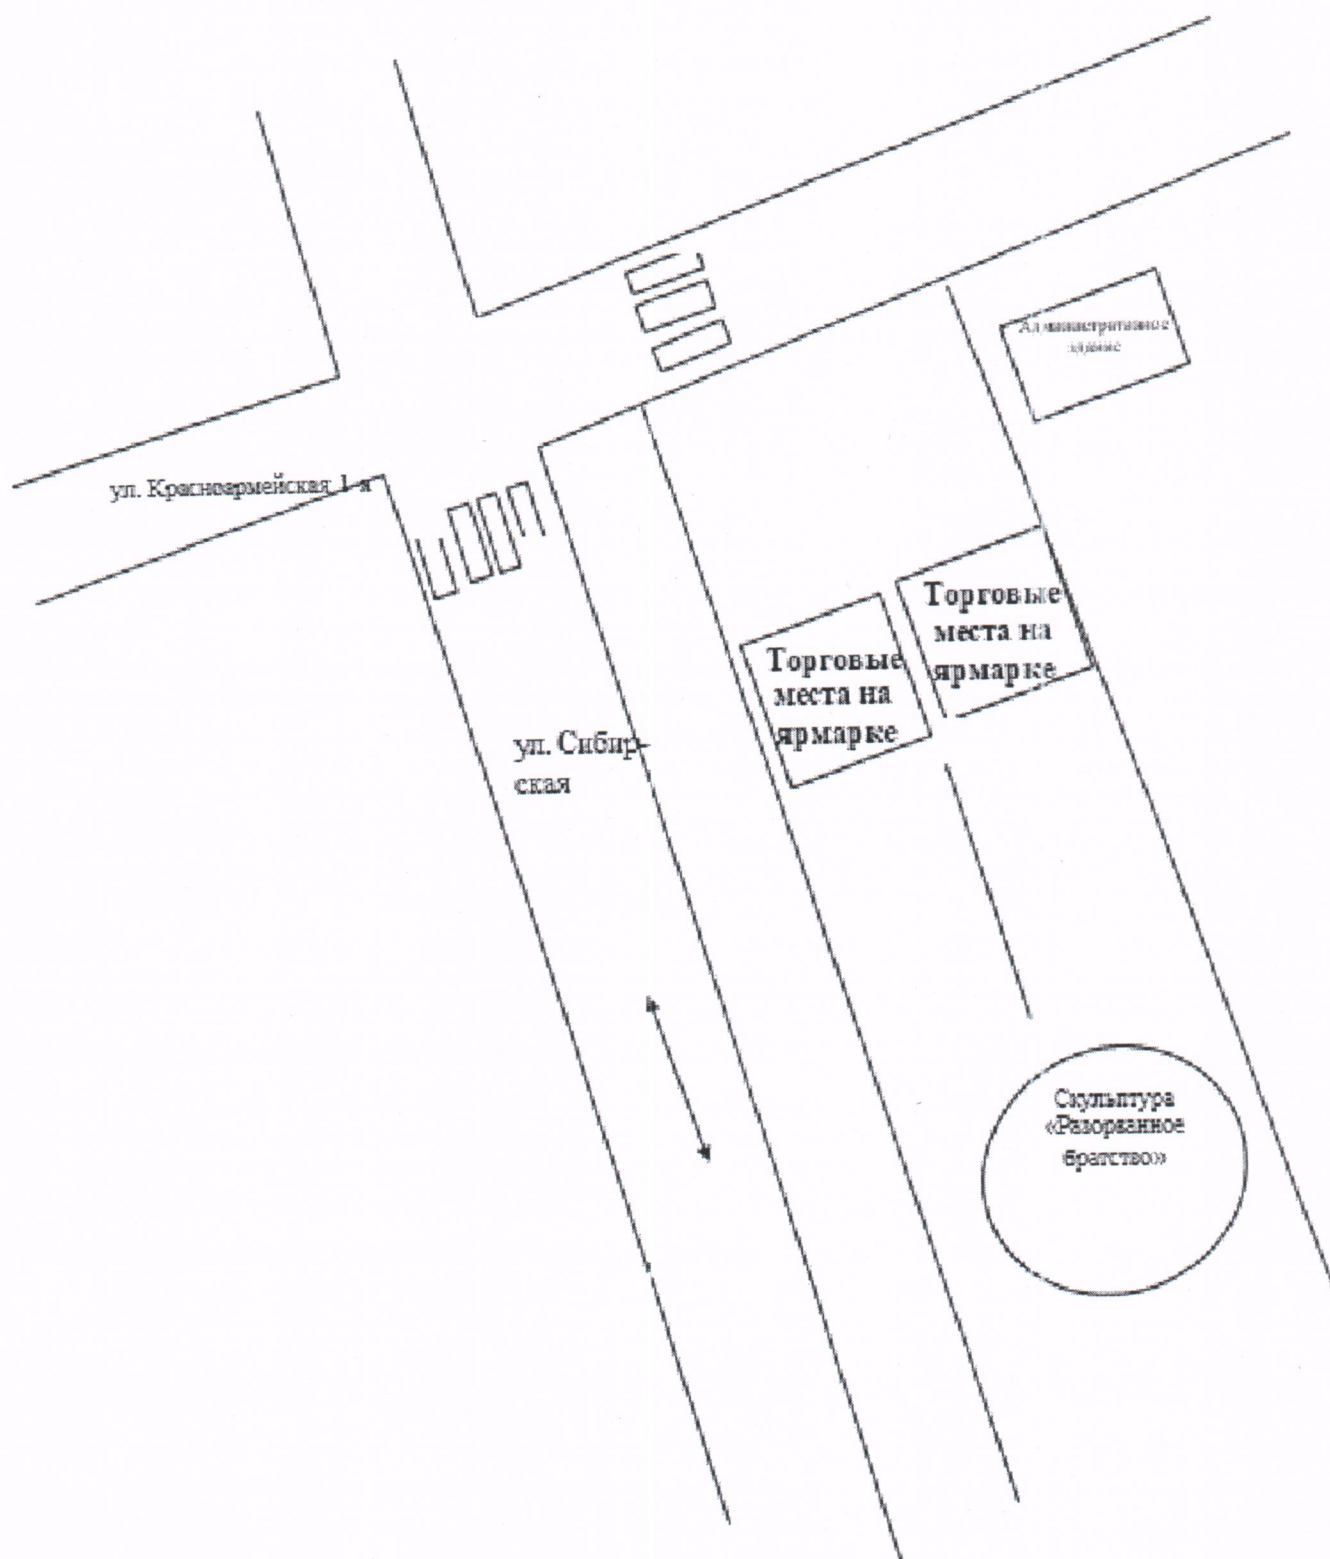


СХЕМА
размещения мест для продажи товаров (выполнения работ,
оказания услуг) на ярмарке, имеющих адресный ориентир: город
Пермь, Комсомольский проспект, 91/2

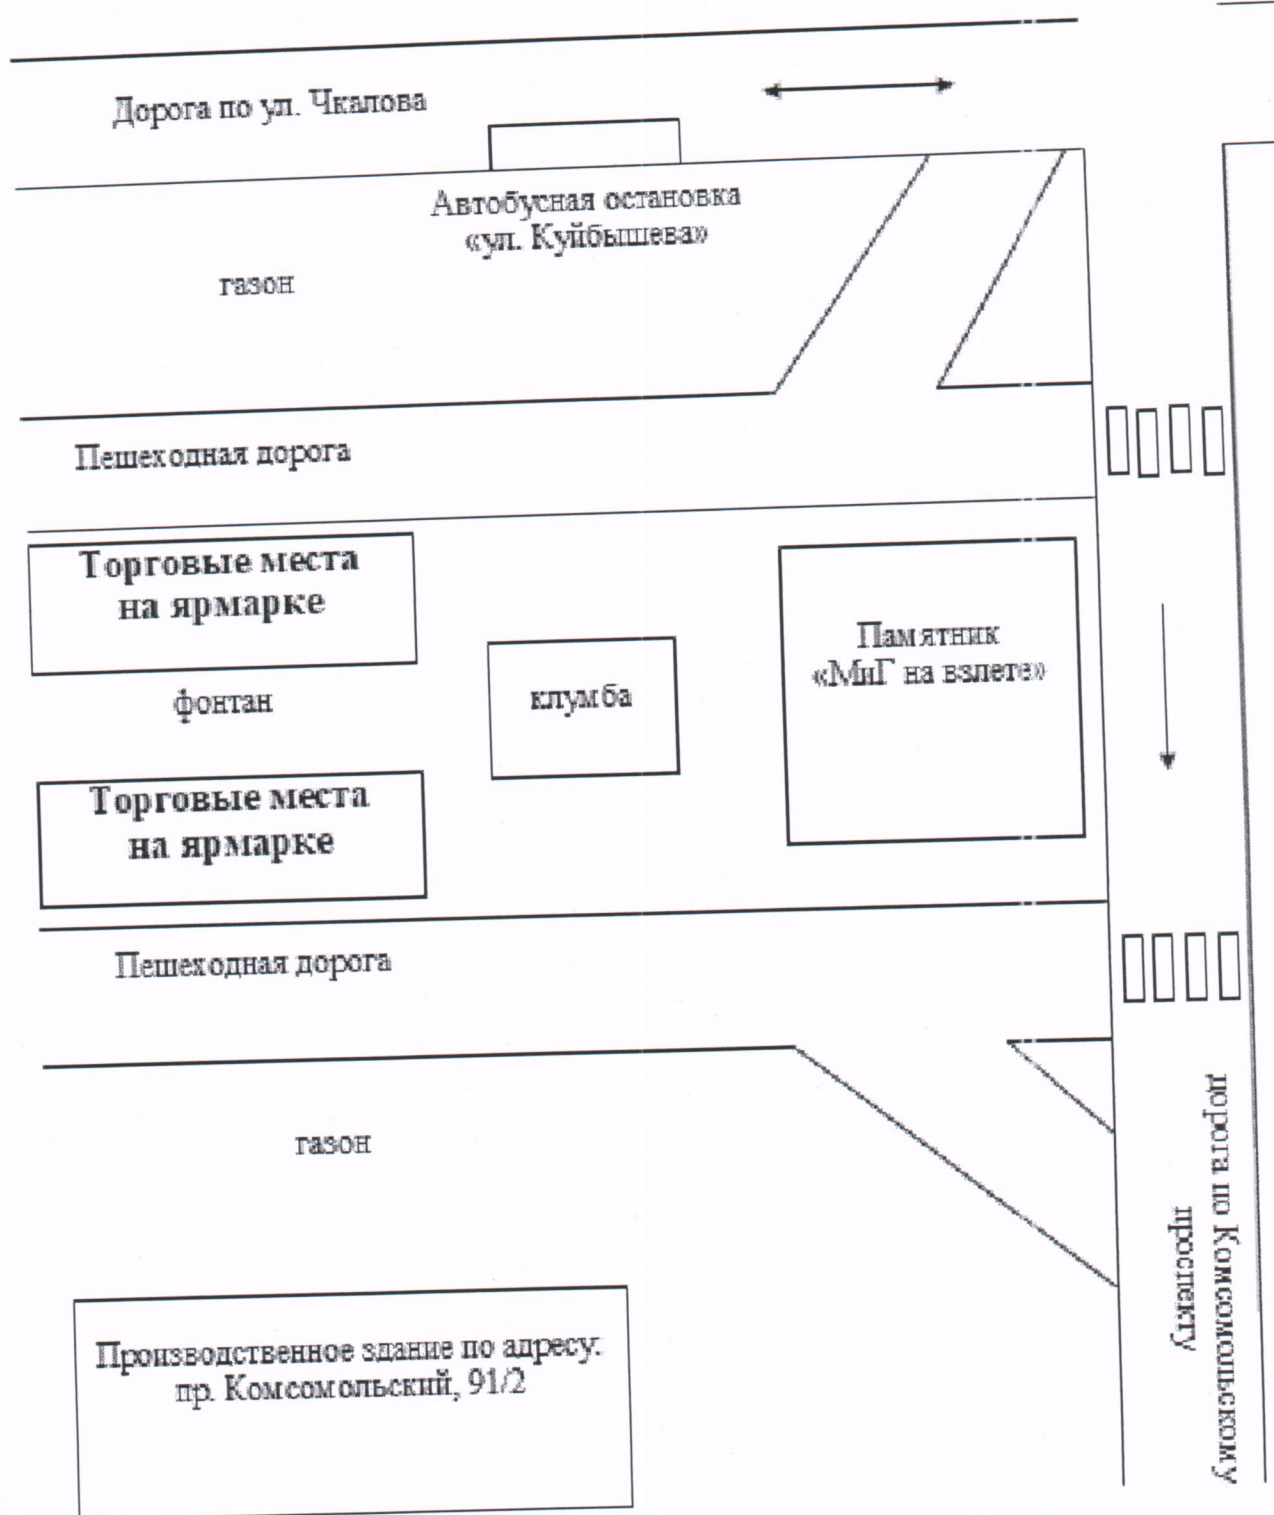

СХЕМА

размещения мест для продажи товаров (выполнения работ,
оказания услуг) на ярмарке, имеющих адресный ориентир: город
Пермь, ул. Монастырская, 2 к 1

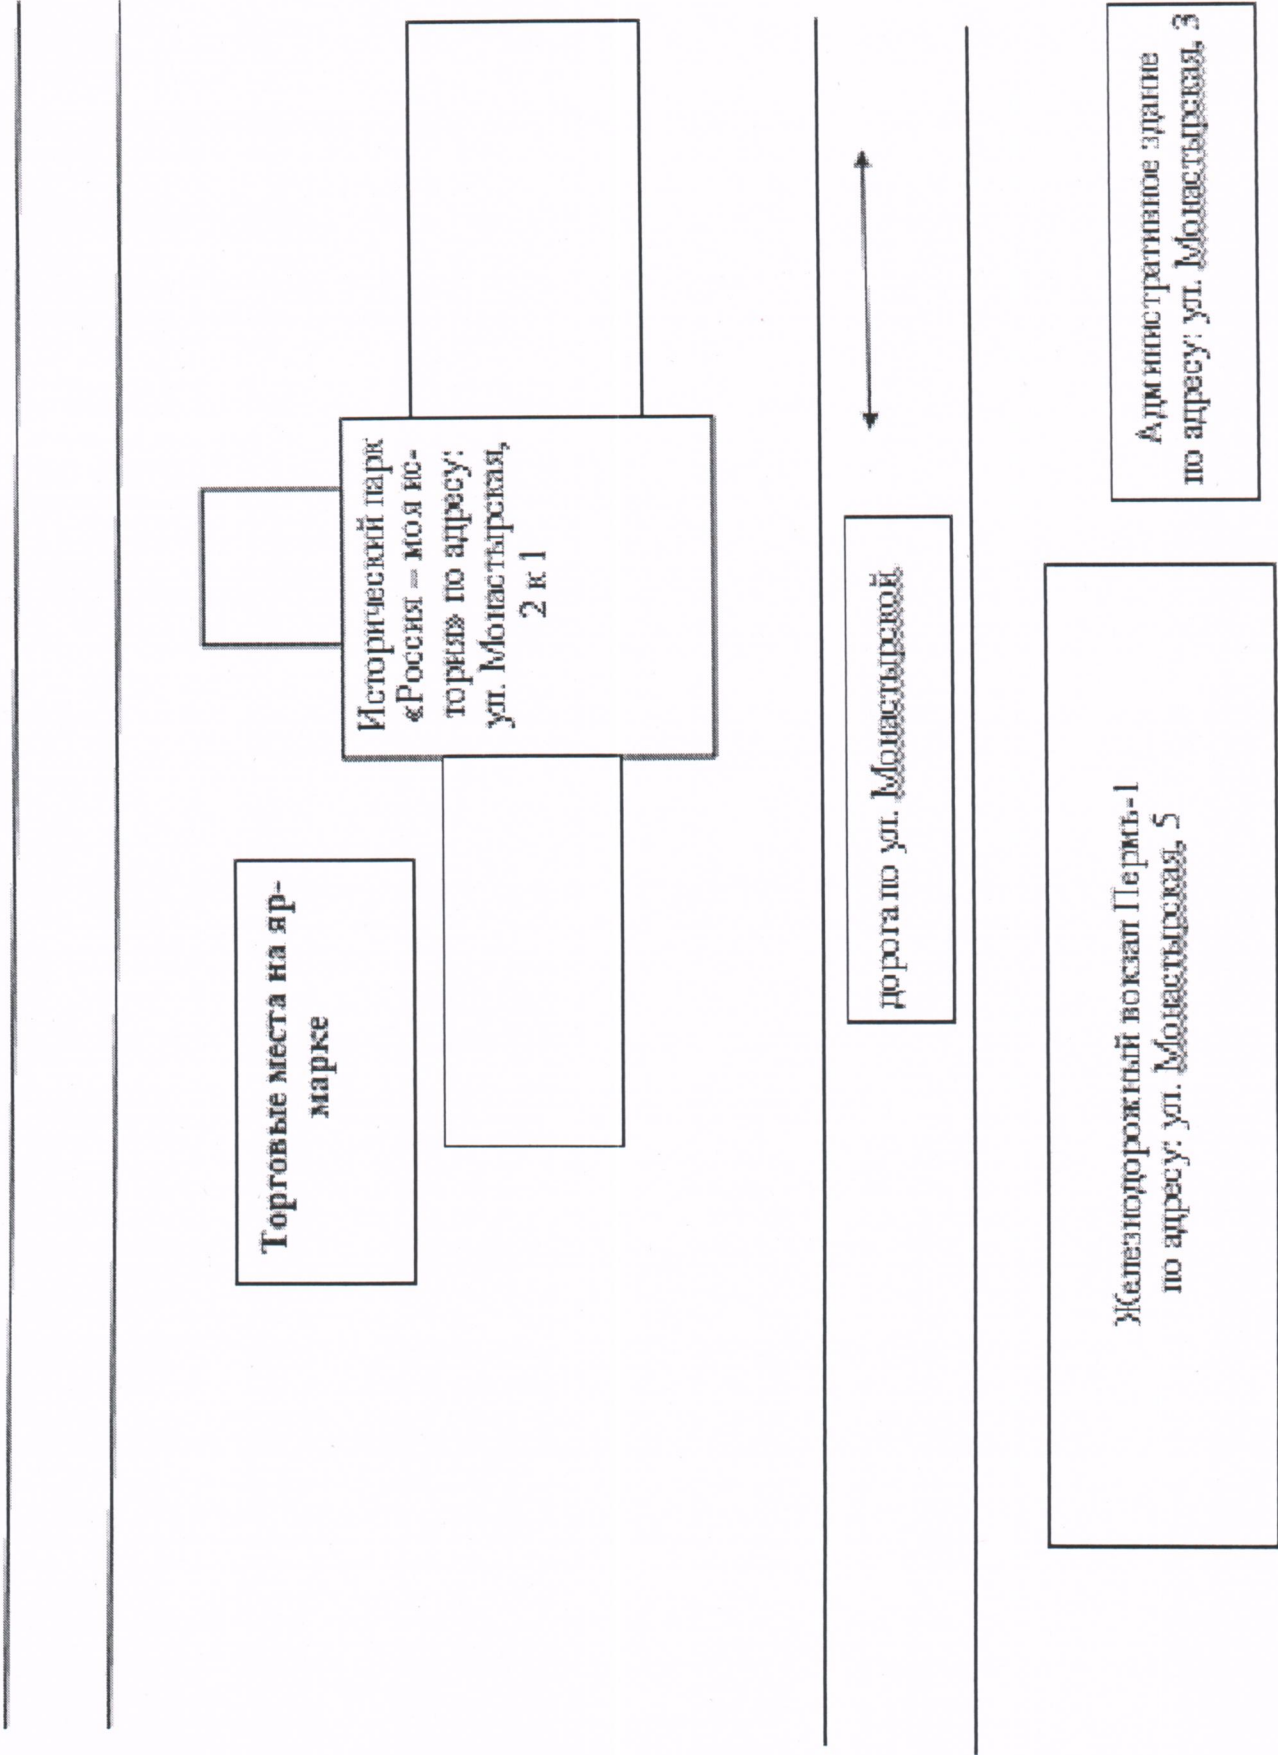

СХЕМА

размещения мест для продажи товаров (выполнения работ,
оказания услуг) на ярмарке, имеющих адресный ориентир: город
Пермь, Комсомольский проспект, 2

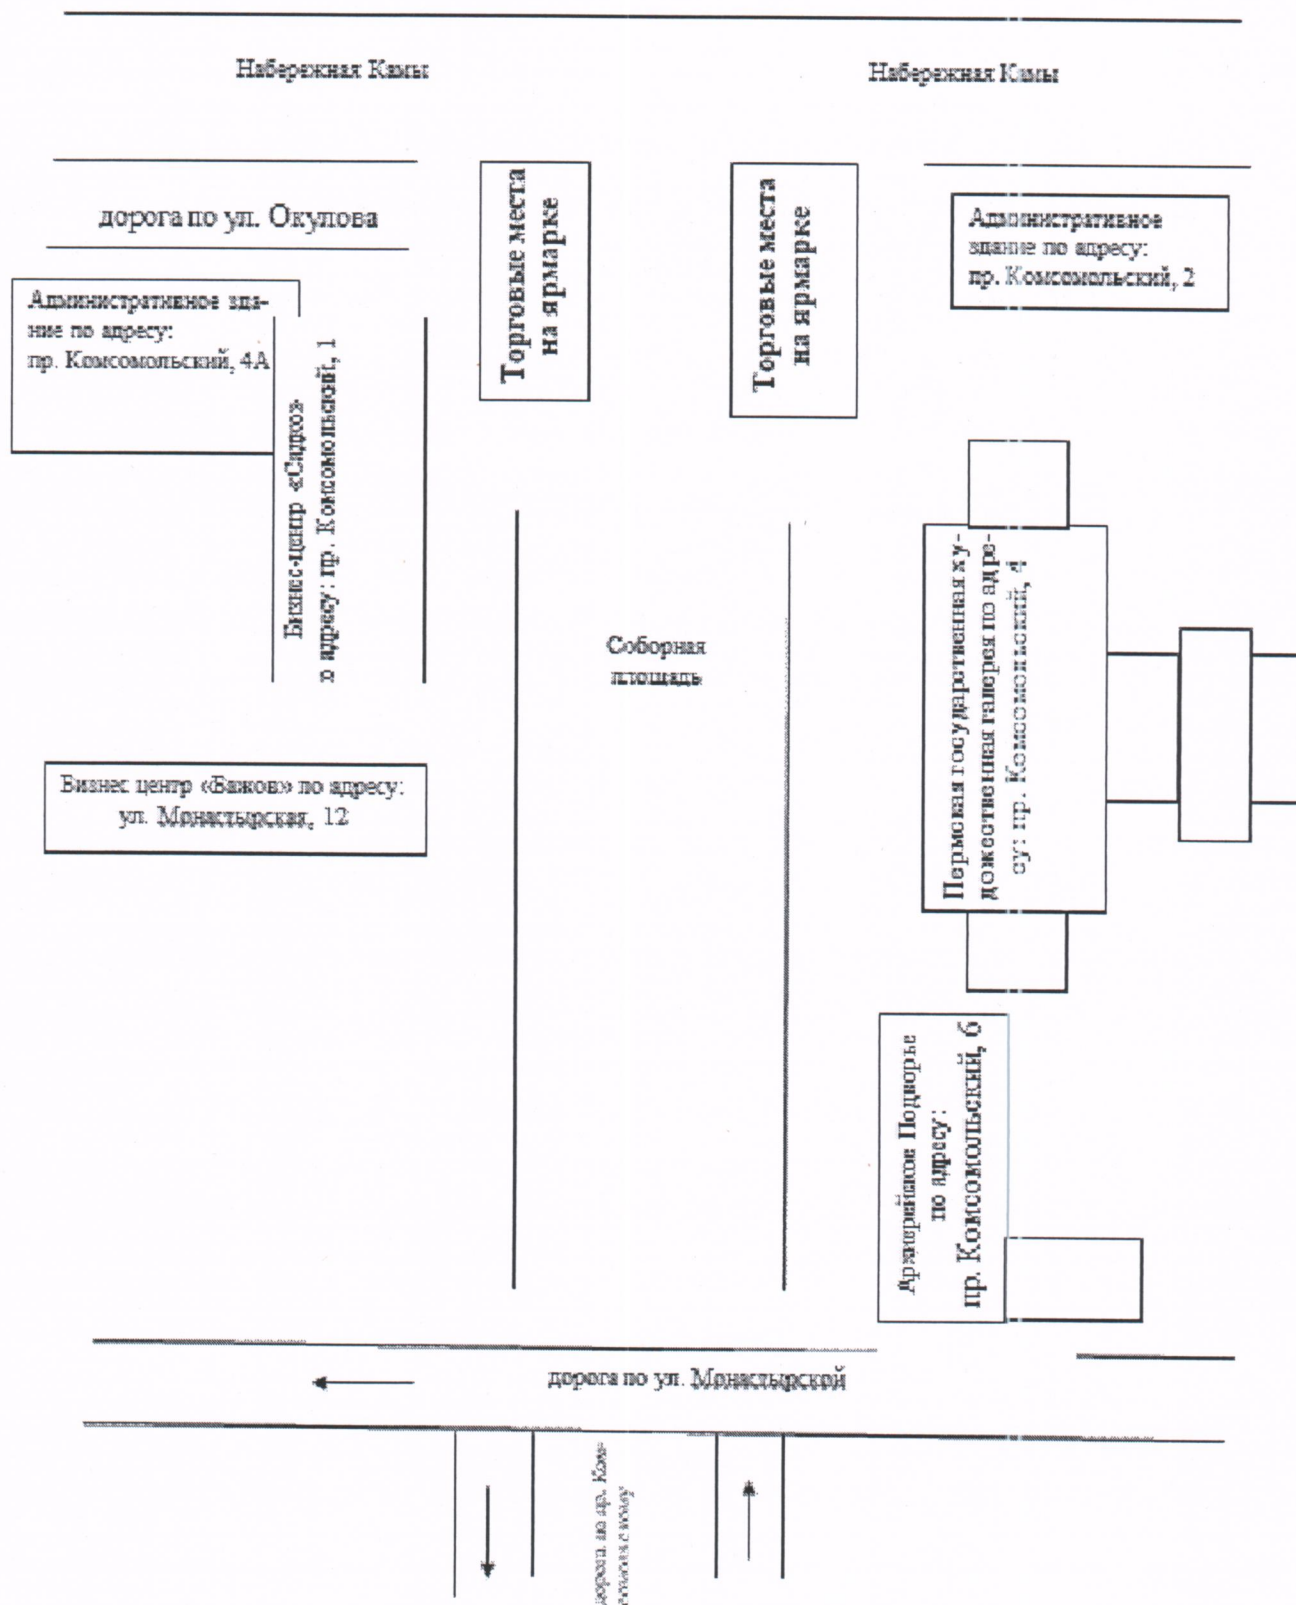


СХЕМА
размещения мест для продажи товаров (выполнения работ,
оказания услуг) на ярмарке, имеющих адресный ориентир: город
Пермь, ул. Петропавловская, 25а

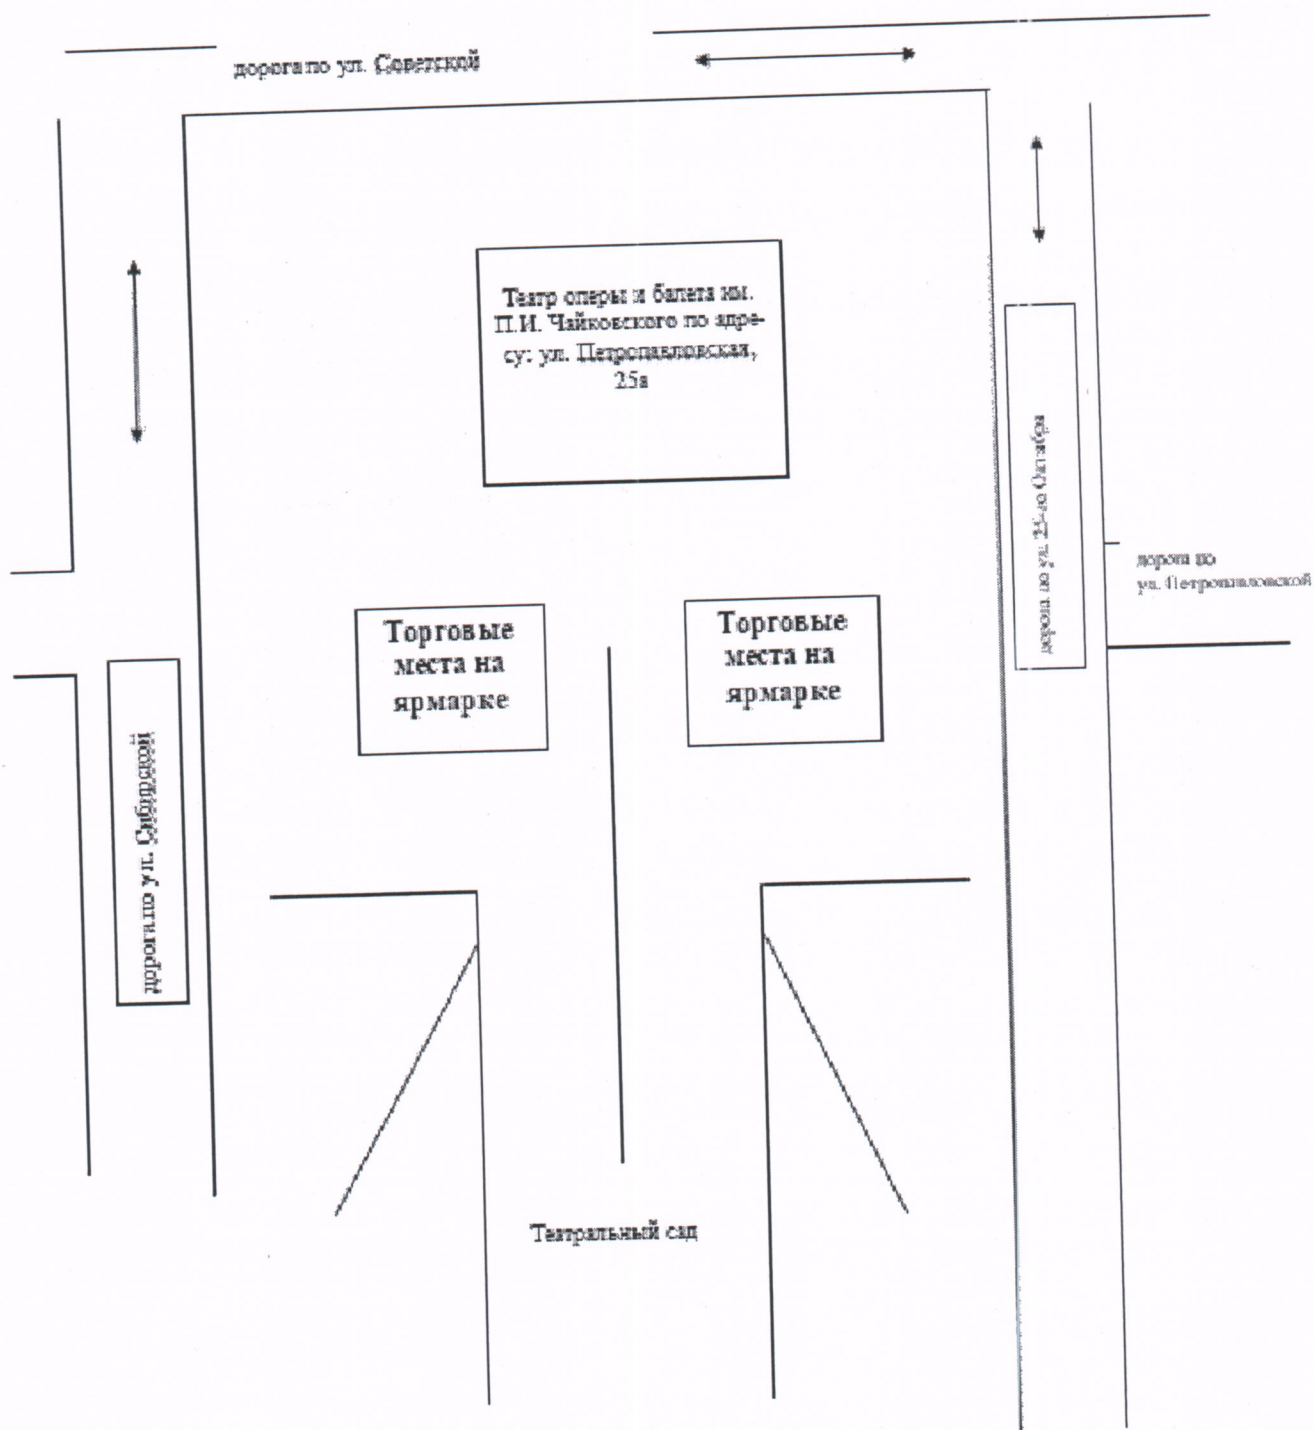


СХЕМА
размещения мест для продажи товаров (выполнения работ,
оказания услуг) на ярмарке, имеющих адресный ориентир:
город Пермь, ул. Карпинского, 25а

(введена Постановлением Администрации г. Перми
от 20.05.2025 N 337)

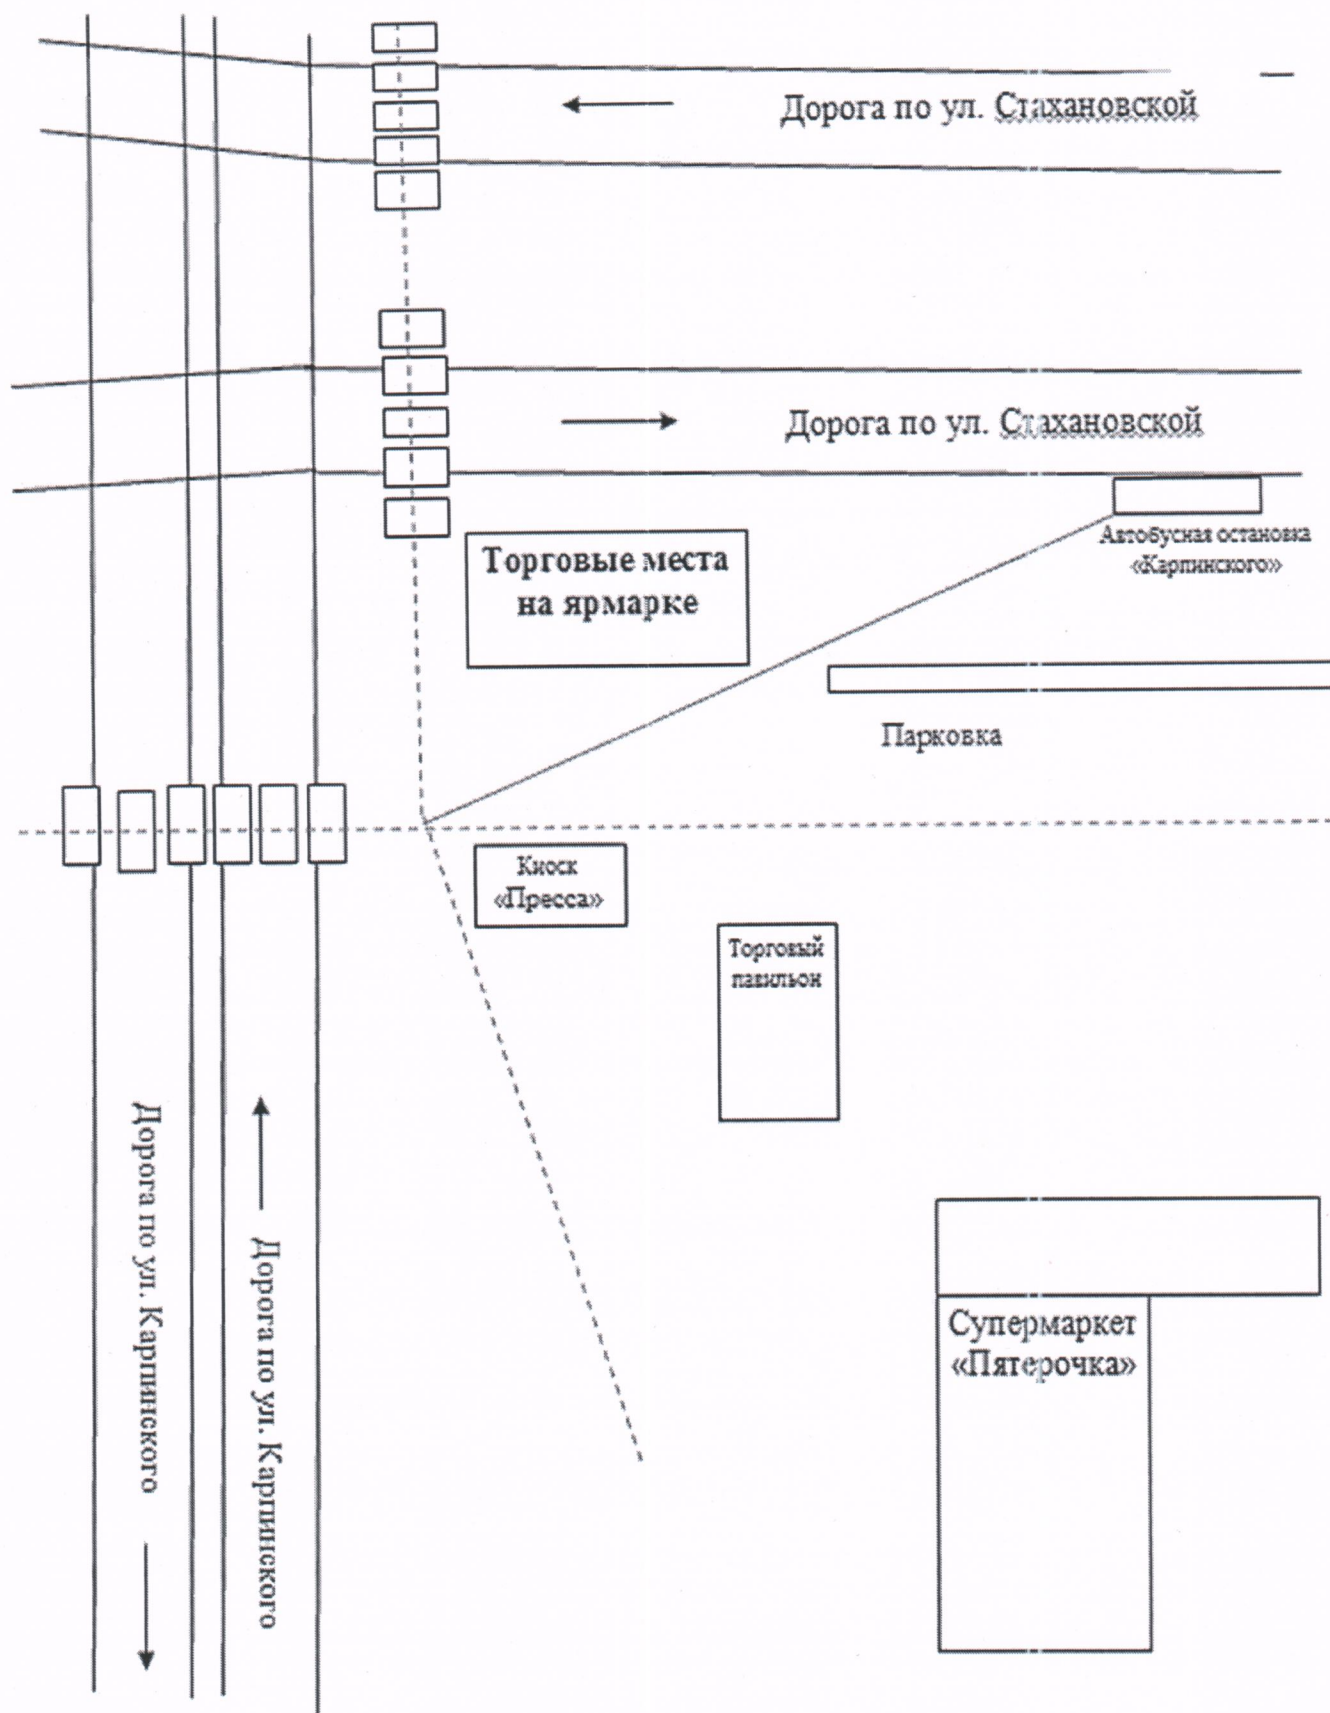


СХЕМА
размещения мест для продажи товаров (выполнения работ, оказания услуг) на ярмарке,
имеющих адресный ориентир:
город Пермь, ул. Пермская от ул. Газеты «Звезда» до ул. Сибирской

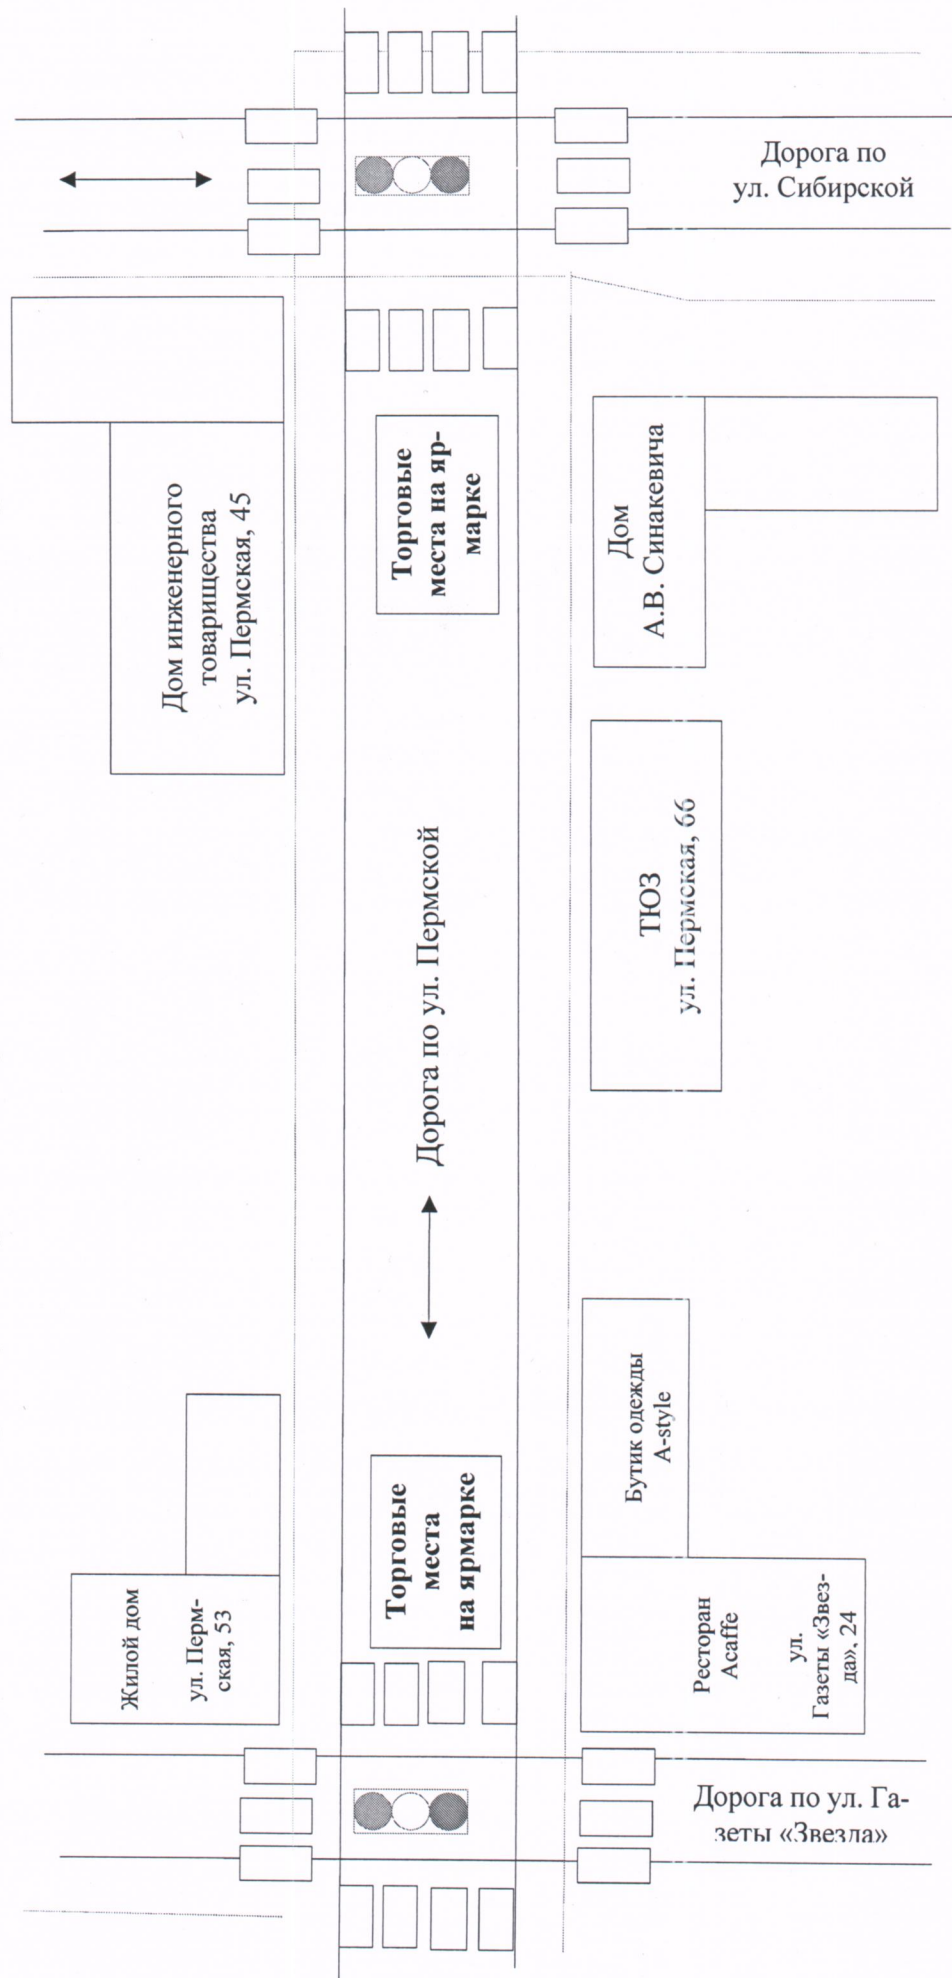


СХЕМА
размещения мест для продажи товаров (выполнения работ, оказания услуг) на ярмарке,
имеющих адресный ориентир:
город Пермь, Городская эспланада, площадь у Театра-Театра

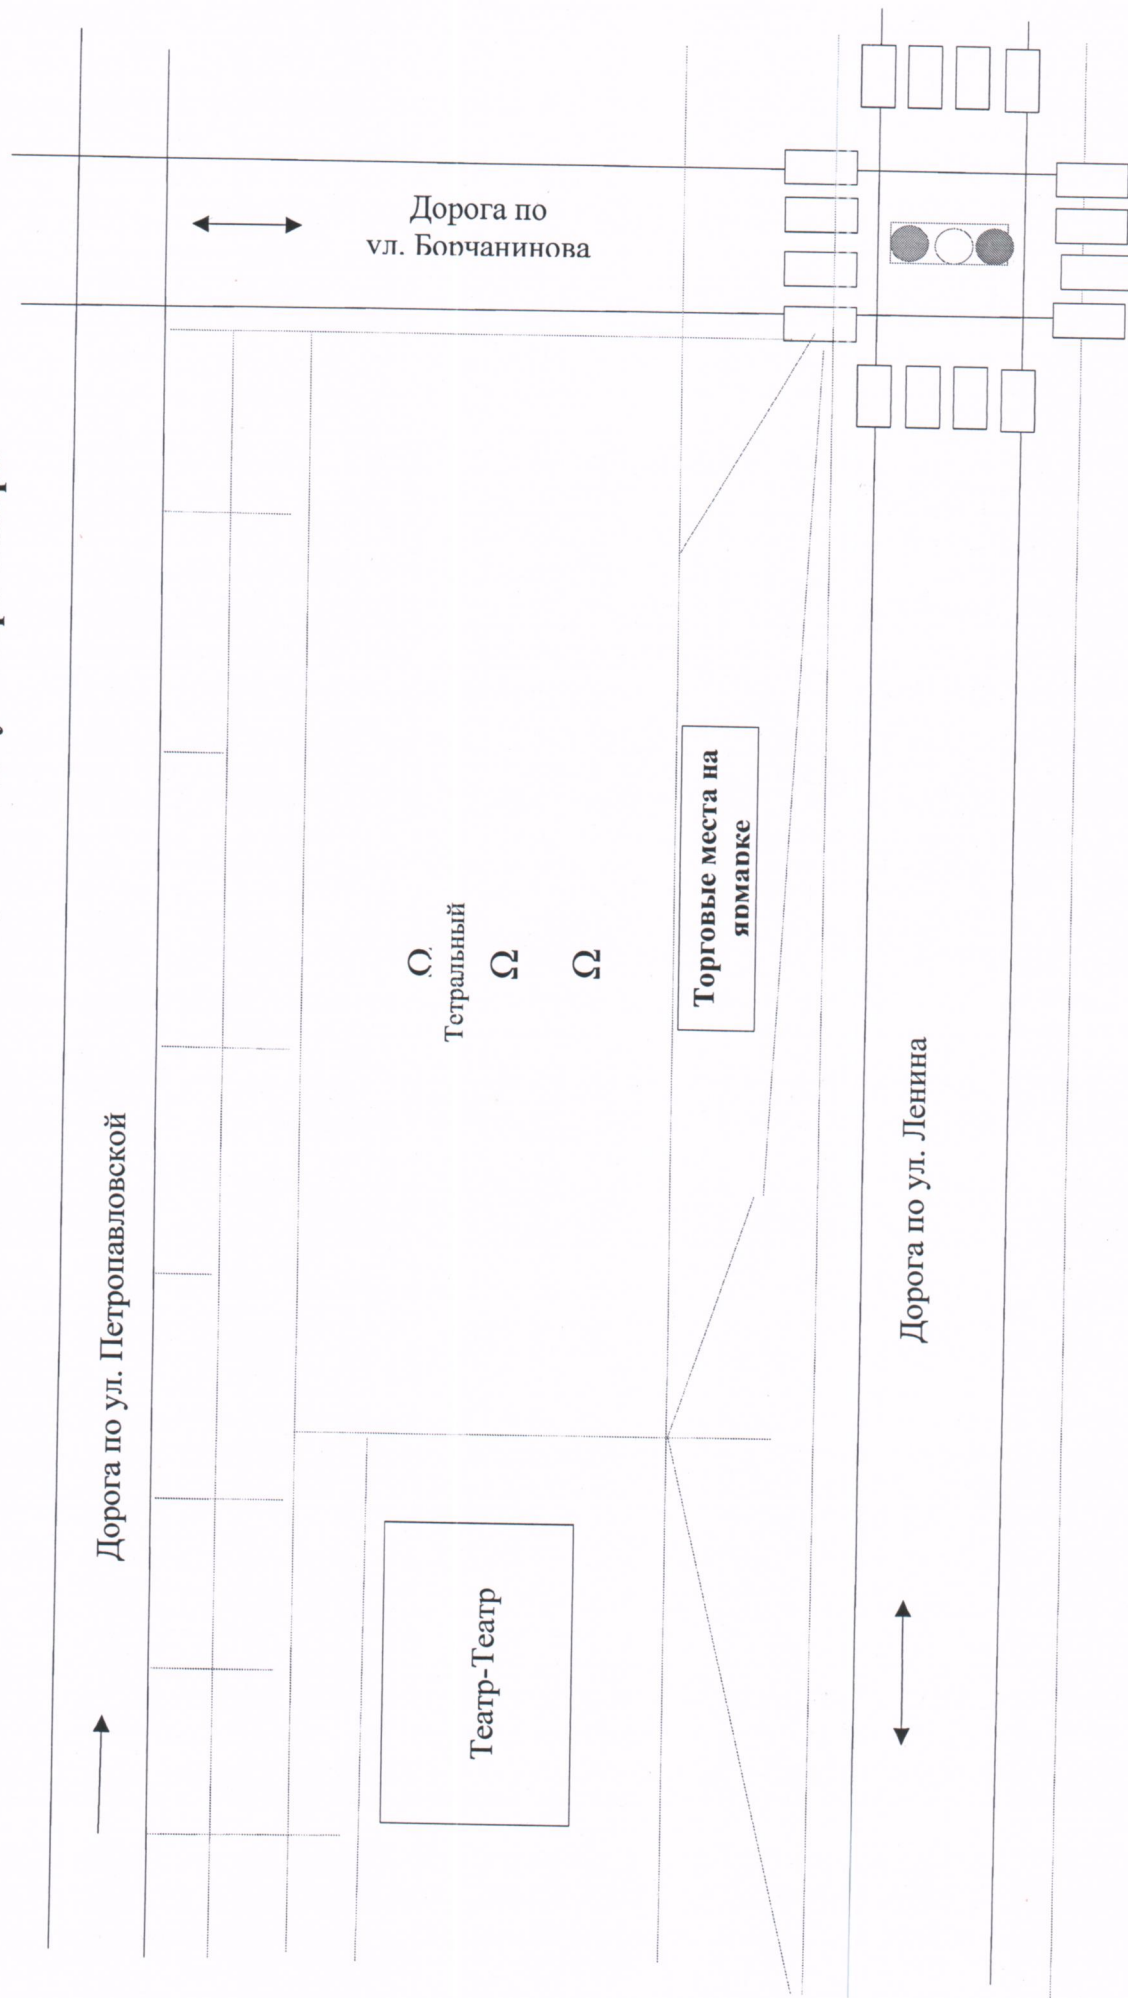


СХЕМА
размещения мест для продажи товаров (выполнения работ, оказания услуг) на ярмарке,
имеющих адресный ориентир:
город Пермь, ул. Геологов, 6


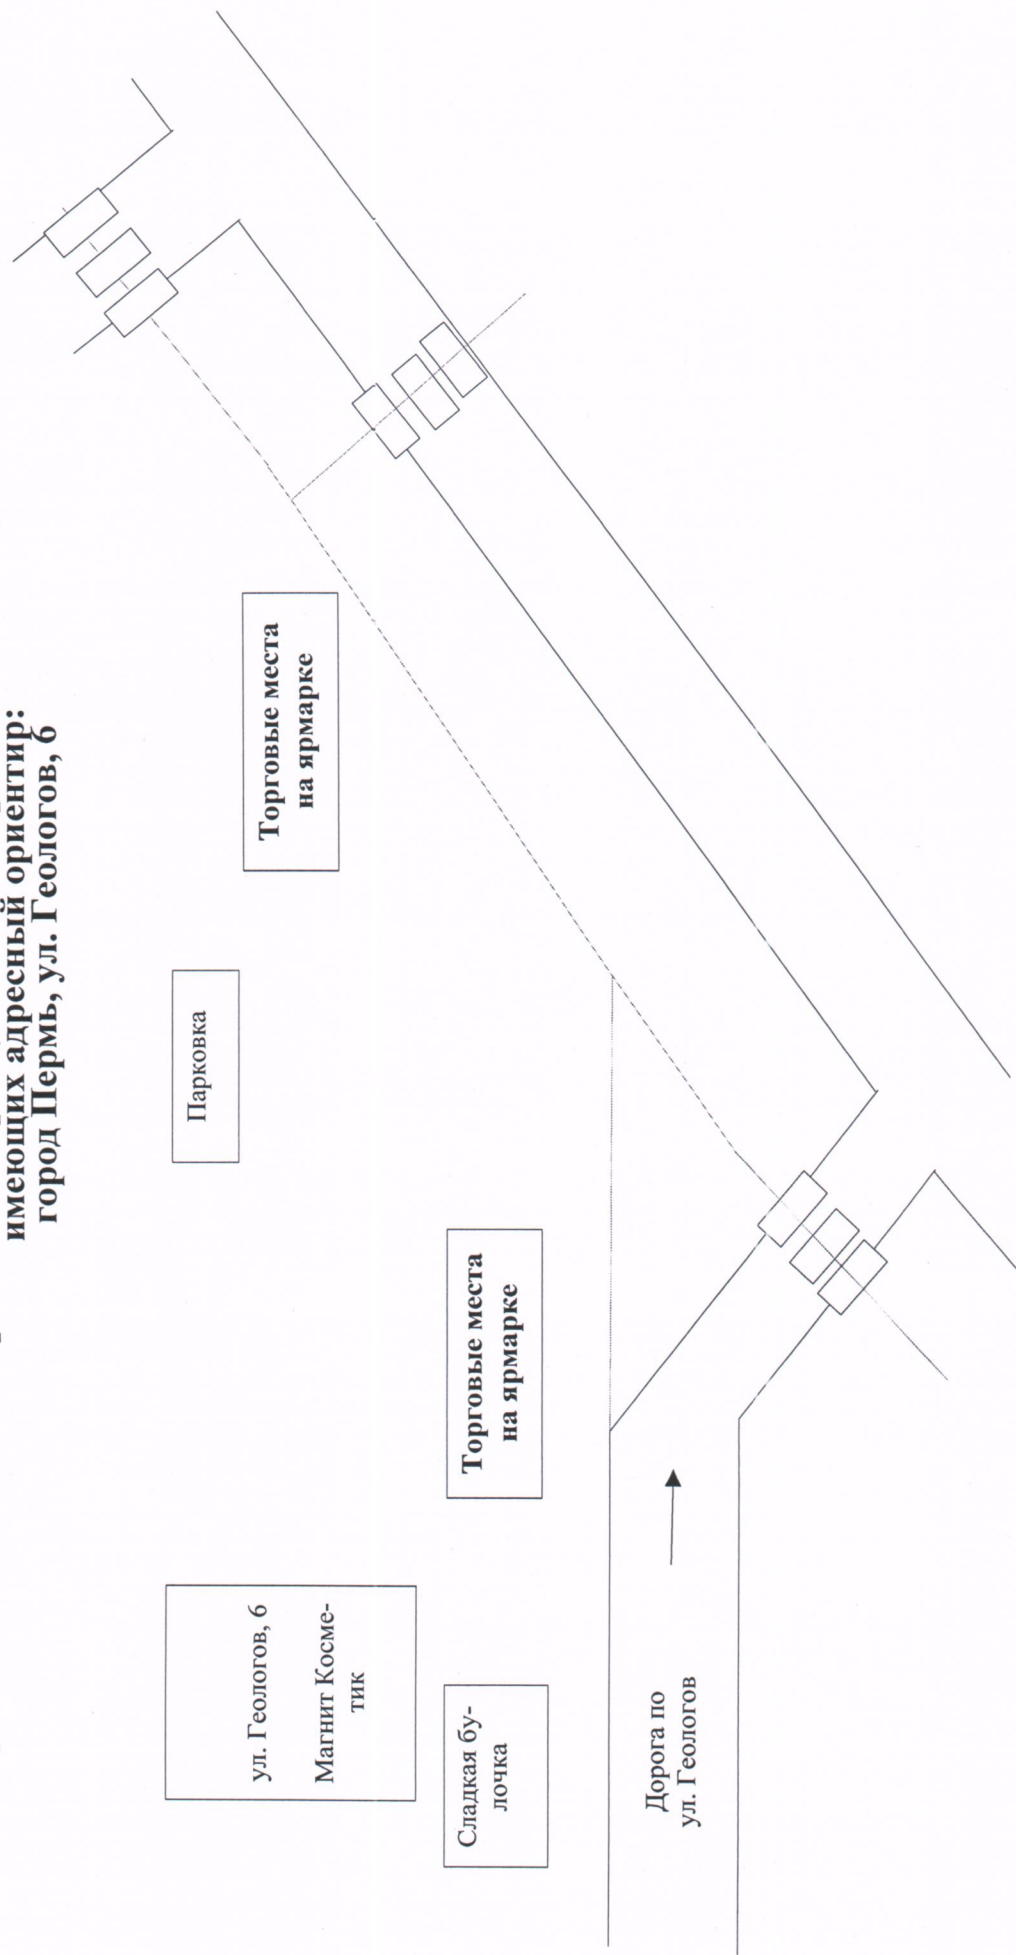


СХЕМА
размещения мест для продажи товаров (выполнения работ, оказания услуг) на ярмарке,
имеющих адресный ориентир:
город Пермь, ул. Макаренко, 31



СХЕМА

размещения мест для продажи товаров (выполнения работ, оказания услуг) на ярмарке,
имеющих адресный ориентир:
город Пермь, Городская эспланада, площадь у Театра-Театра, ул. Петропавловская

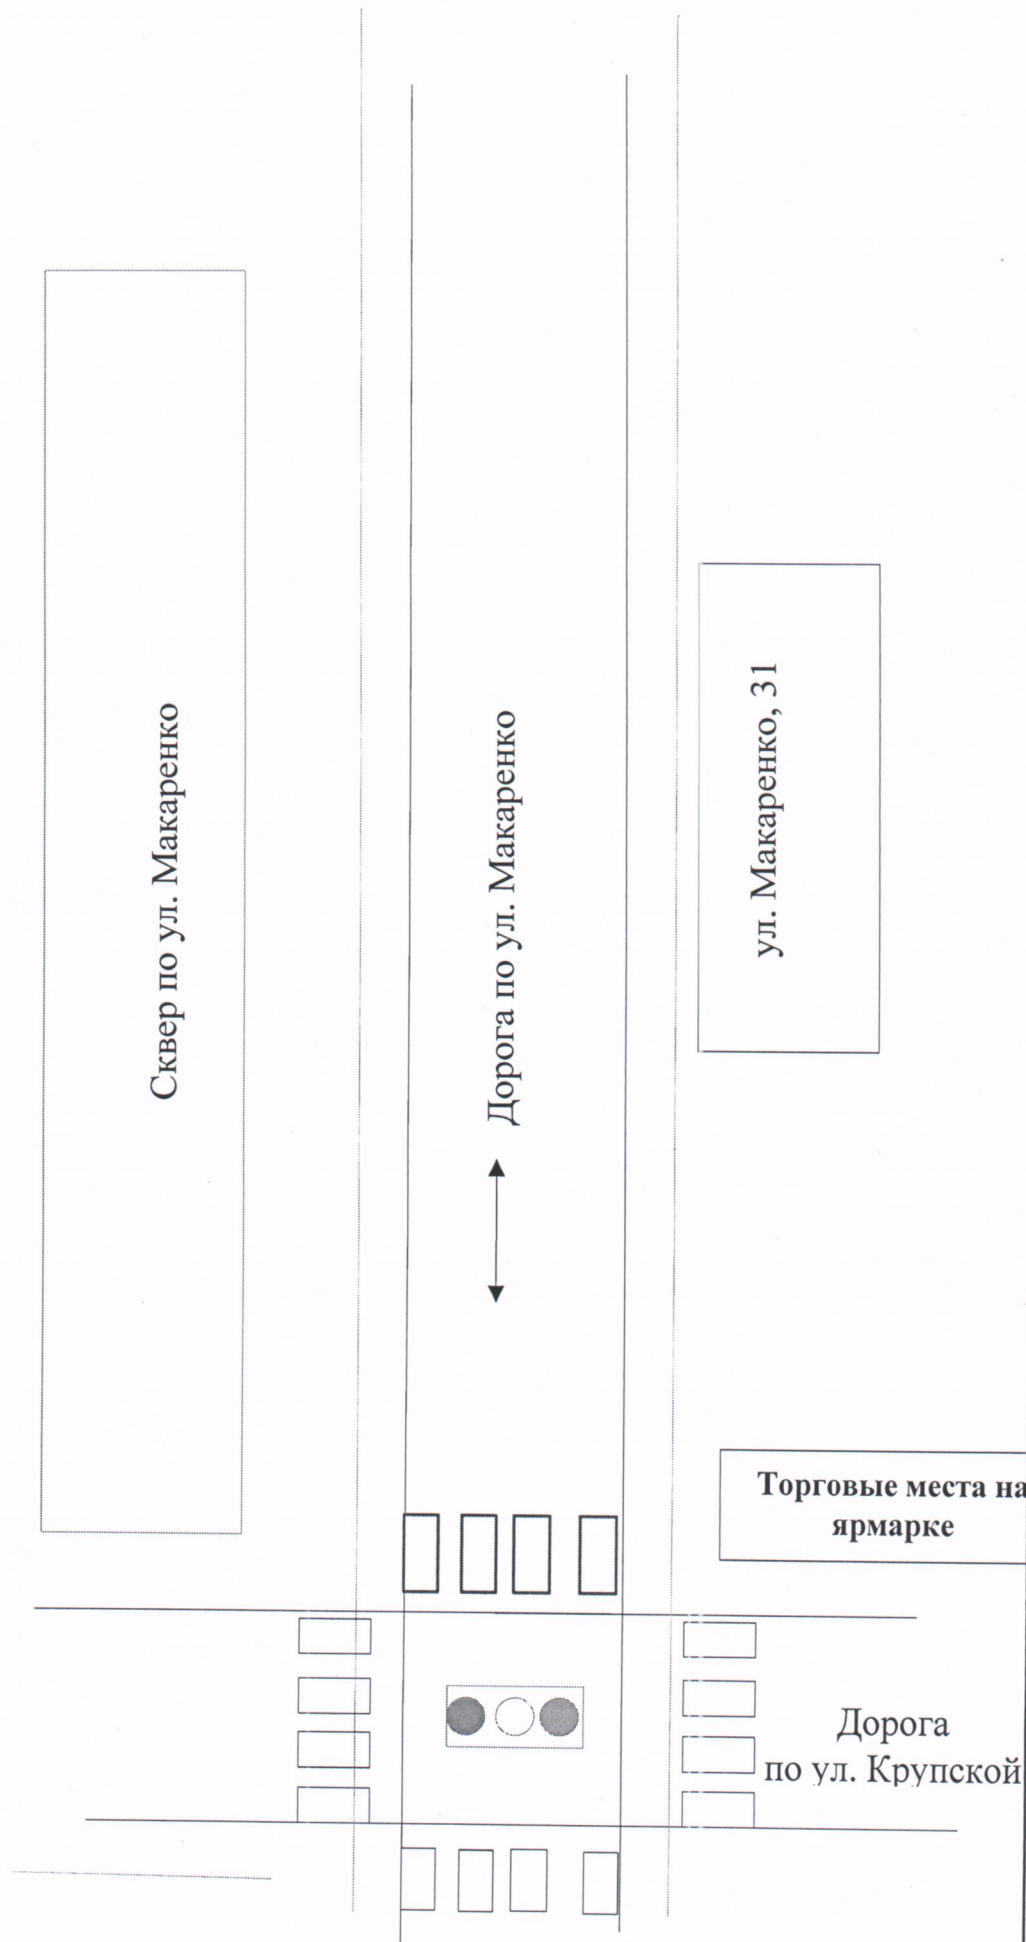